

ตารางแสดงวงเงินงบประมาณที่ได้รับจัดสรรและราคากลางในงานจ้างก่อสร้าง

๑. ชื่อโครงการ ก่อสร้างรั้ว หลังคาเมทัลชีลพร้อมเทพื้น รพ.สต.อุทัย โดยวิธีตกลงราคา
หน่วยงานเจ้าของโครงการ โรงพยาบาลส่งเสริมสุขภาพตำบลอุทัย อ.อุทัย จ.พระนครศรีอยุธยา
๒. วงเงินงบประมาณที่ได้รับจัดสรร ๒๖๖,๒๐๐ บาท (สองแสนหกหมื่นหกพันสองร้อยบาทถ้วน)
๓. ลักษณะงาน โดยสังเขป
 ๑. ก่อสร้างรั้วคอนกรีตลวดตาข่ายถัก ขนาดสูง ๒ เมตร ยาว ๓๒ เมตร
 ๒. ต่อเติมหลังคาพร้อมเทพื้น คสล. ขนาดกว้าง ๗.๕๐ เมตร ยาว ๘.๘๐ เมตร
๔. ราคากลางคำนวณ ณ วันที่ ๑๐ สิงหาคม ๒๕๖๐
เป็นเงิน ๒๘๖,๒๐๐ บาท (สองแสนแปดหมื่นหกพันสองร้อยบาทถ้วน)
๕. บัญชีประมาณการราคากลาง
 - ๕.๑ แบบแสดงรายการปริมาณงานและราคา (แบบ ปร.๔) (ก่อสร้างรั้ว)
 - ๕.๒ แบบสรุปผลการประมาณราคาค่าก่อสร้าง (แบบ ปร.๕) (ก่อสร้างรั้ว)
 - ๕.๓ แบบแสดงรายการปริมาณงานและราคา (แบบ ปร.๔) (ต่อเติมหลังคาพร้อมเทพื้น)
 - ๕.๔ แบบสรุปผลการประมาณราคาค่าก่อสร้าง (แบบ ปร.๕) (ต่อเติมหลังคาพร้อมเทพื้น)
๖. รายชื่อคณะกรรมการกำหนดราคากลาง
 - ๖.๑ นายสุกิจ สิงห์สง่า ตำแหน่ง ผู้อำนวยการกองช่าง อบต.อุทัย จ.พระนครศรีอยุธยา
 - ๖.๒ นางกัญจนา สระสมทรัพย์ ตำแหน่ง นักวิชาการสาธารณสุขชำนาญการ รพ.สต.ชนู สสอ.อุทัย
 - ๖.๓ นายวิจิต มีสุวรรณ ตำแหน่ง เจ้าพนักงานสาธารณสุขชำนาญงาน รพ.สต.หนองน้ำส้ม สสอ.อุทัย

สรุปผลการประมาณราคาค่าก่อสร้าง

ประเภทงาน โครงการก่อสร้างรั้วความยาว 32.00 เมตร สูง 2 เมตร รพ.สต.อุทัย อำเภออุทัย จังหวัดพระนครศรีอยุธยา ตามแบบเลขที่ 5419 ก

สถานที่ก่อสร้าง โรงพยาบาลส่งเสริมสุขภาพตำบลอุทัย หมู่ที่ 13 ตำบลอุทัย อำเภออุทัย จังหวัดพระนครศรีอยุธยา

แบบแปลนเลขที่ /2560

ประมาณการตามแบบ ปร. 4 จำนวน 1 แผ่น

ประมาณการ วันที่ 3 เดือนสิงหาคม พ.ศ.2560

ลำดับที่	รายการ	จำนวนเงิน		หมายเหตุ
		บาท	สต.	
1	รวมค่าวัสดุและค่าแรงงานเป็นเงิน	108,179	23	
2	ค่า FACTOR F 1.3074	33,254	29	
			-	
สรุป	รวมราคาค่าก่อสร้างเป็นเงินประมาณ	141,433	52	
	คิดเป็นเงินประมาณ	141,400	0	
	(ตัวอักษร) หนึ่งแสนสี่หมื่นหนึ่งพันสี่ร้อยบาทถ้วน			

ขนาดเนื้อที่ โครงการก่อสร้างรั้วความยาว 32.00 เมตร สูง 2 เมตร รพ.สต.อุทัย อำเภออุทัย จังหวัดพระนครศรีอยุธยา ตามแบบเลขที่ 5419 ก

(ลงชื่อ).....ประธานกรรมการ

(นายสุกิจ สิงห์สง่า)

ตำแหน่ง ผู้อำนวยการกองช่าง

(ลงชื่อ).....กรรมการ


(นางกัญจนา สระสมทรัพย์)

ตำแหน่ง นักวิชาการสาธารณสุขชำนาญการ

(ลงชื่อ).....กรรมการ

(นายวิจิต มีสุวรรณ)

ตำแหน่ง เจ้าพนักงานสาธารณสุขชำนาญงาน

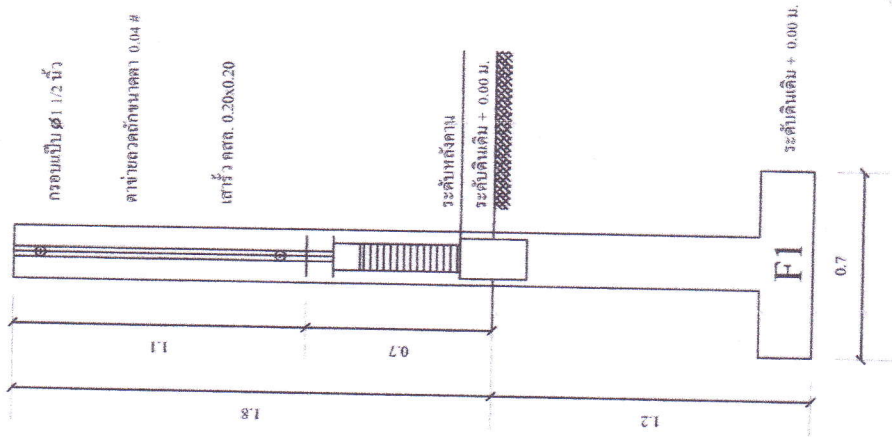

รูปตัดด้านข้าง 1:100

[Signature]

(ลงชื่อ).....ประธานกรรมการ (ลงชื่อ).....กรรมการ (นายสุกิจ สิงห์สง่า)

ตำแหน่ง ผู้อำนวยการกองช่าง

[Signature]

(ลงชื่อ).....กรรมการ (ลงชื่อ).....กรรมการ (นางกัญญา สรรสมทรัพย์)


ตำแหน่ง นักวิชาการสาธารณสุขชำนาญการ

[Signature]

(ลงชื่อ).....กรรมการ (นายวิจิต มีสุวรรณ)


ตำแหน่ง เจ้าพนักงานสาธารณสุขชำนาญงาน

ค่าขยายลดถักขนาดตา 0.04 #

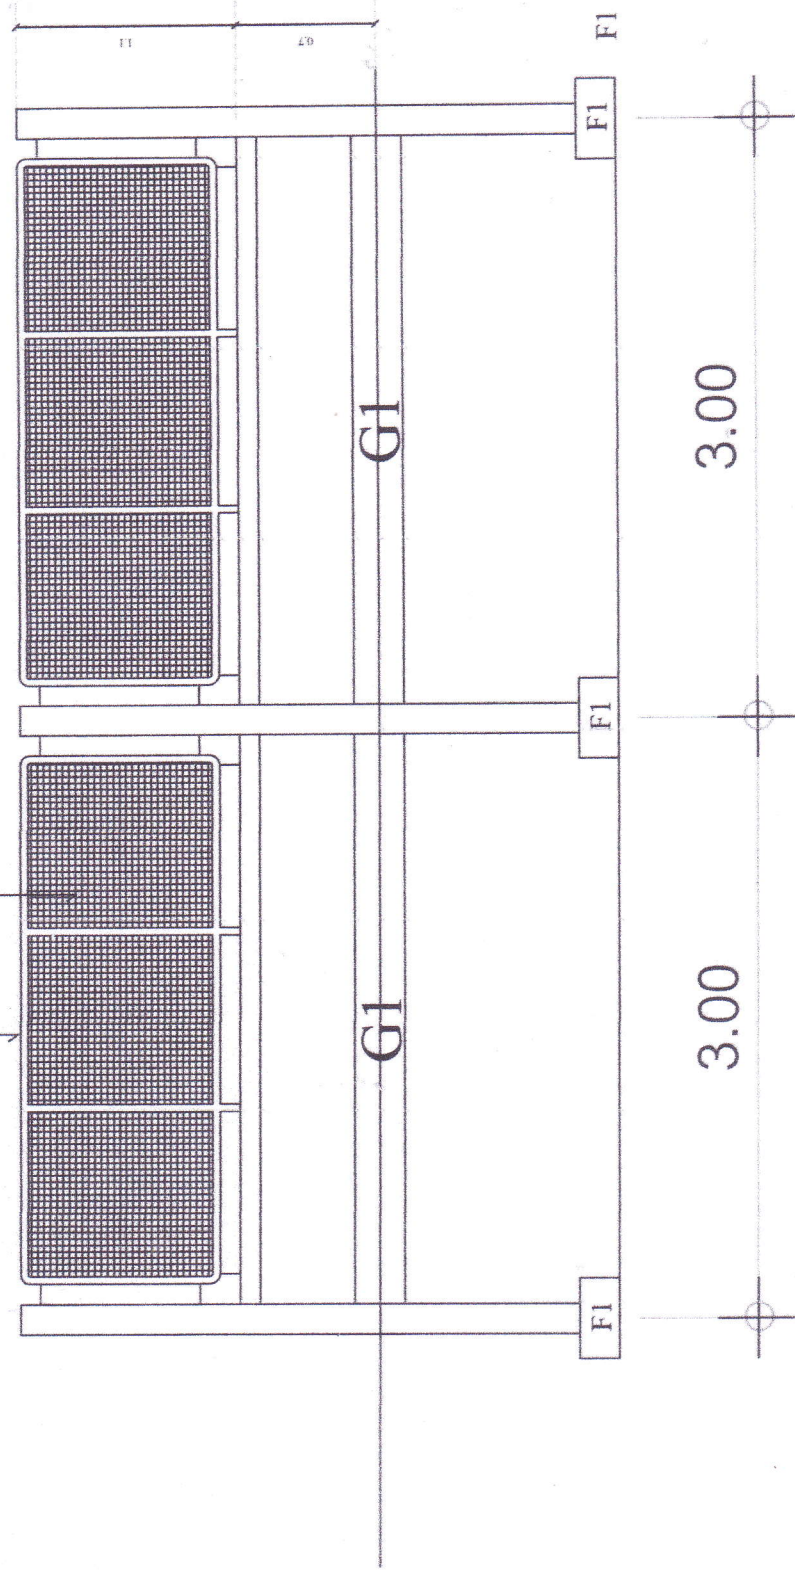

รูปด้านหน้า 1:100


(ลงชื่อ).....	ประธานกรรมการ (ลงชื่อ).....	กรรมการ (ลงชื่อ).....
(นายสุกิจ สิงห์สง่า)	(นางกัญญา สรรสมทรัพย์)	(นายวิจิต มีสุวรรณ)
ตำแหน่ง ผู้อำนวยการกองช่าง	ตำแหน่ง นักวิชาการสาธารณสุขชำนาญการ	ตำแหน่ง เจ้าพนักงานสาธารณสุขชำนาญงาน

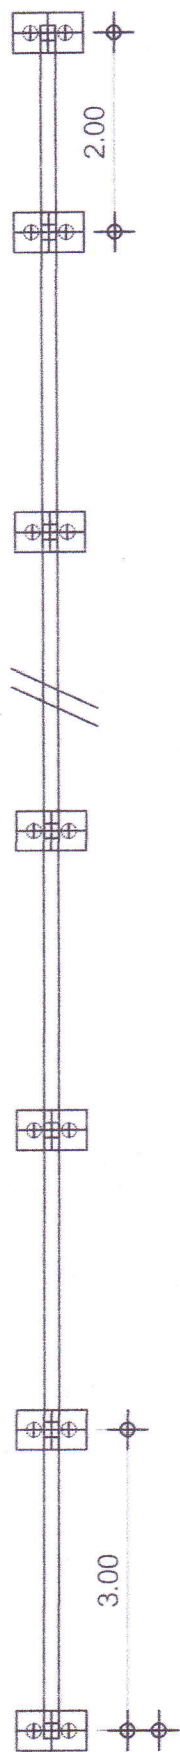

รูปแปลน 1:100


(ลงชื่อ).....ประธานกรรมการ (ลงชื่อ).....กรรมการ (ลงชื่อ).....กรรมการ
 (นายสุกิจ สิงห์สง่า) (นางกัญจนา สระสมทรัพย์) (นายวิจิต มีสุวรรณ)
 ตำแหน่ง ผู้อำนวยการกองช่าง ตำแหน่ง นักวิชาการสาธารณสุขชำนาญการ ตำแหน่ง เจ้าพนักงานสาธารณสุขชำนาญงาน

ระดับดินเดิม + 0.00 ม.

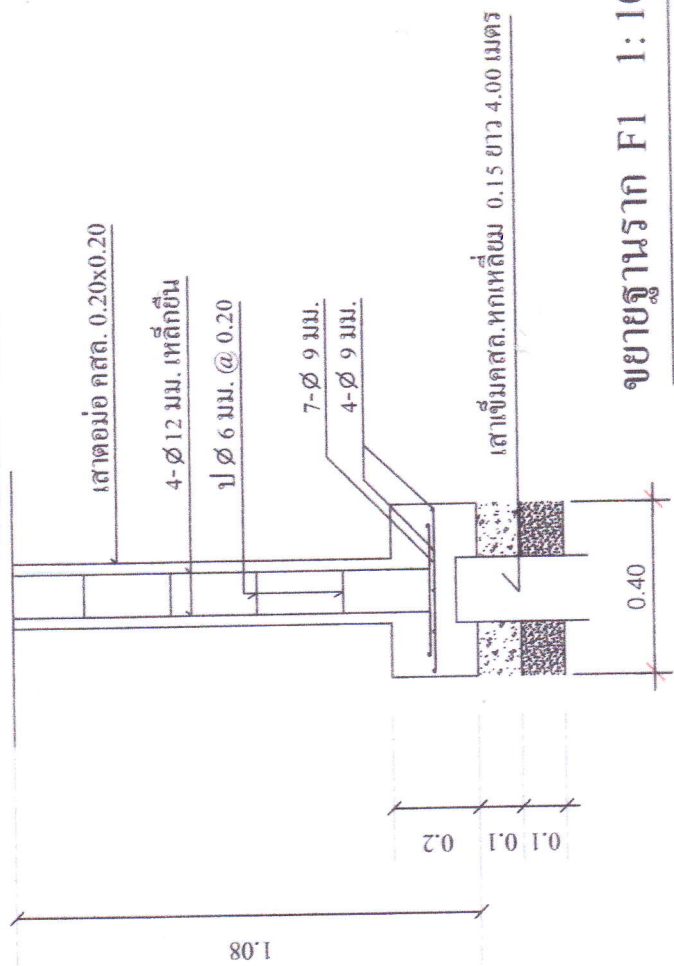


แปลนฐานราก F1 1:100

ขยายฐานราก F1 1:100

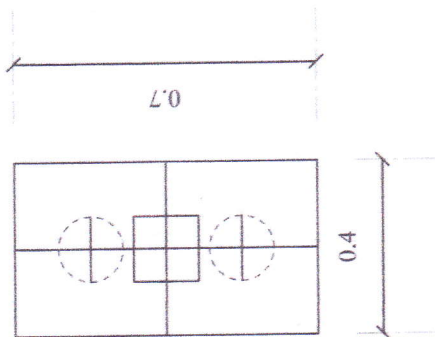


0.2

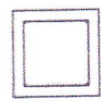

แกน 4-Ø12 มม.
ป Ø 6 มม. @ 0.20

0.15

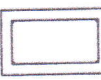

2-Ø12 มม.
ป Ø 6 มม. @ 0.20
2-Ø12 มม.

เสาตอม่อ C1 1:100

คานคอดิน G1 1:100

(ลงชื่อ).....ประธานกรรมการ (ลงชื่อ).....กรรมการ (ลงชื่อ).....กรรมการ

(นายสุกิจ สิงห์สง่า)

(นางกัญญา สรรสมทรัพย์)

(นายวิจิต มีสุวรรณ)

ตำแหน่ง ผู้อำนวยการกองช่าง


ตำแหน่ง นักวิชาการสาธารณสุขชำนาญการ

ตำแหน่ง เจ้าพนักงานสาธารณสุขชำนาญงาน



แผนผังบริเวณโครงการก่อสร้างรั้ว คสล. ยาว 32.00 เมตร สูง 2.00 เมตร
หมู่ที่ 13 ต.อุทัย อ.อุทัย จ.พระนครศรีอยุธยา

ถนนสายภาษี - บางปะอิน

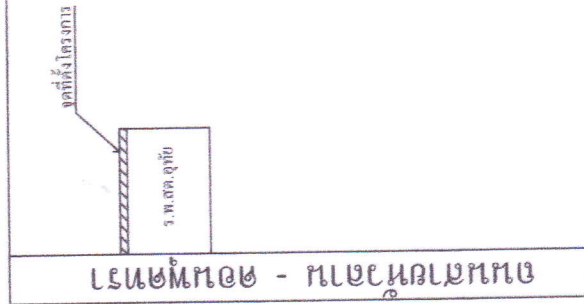

[Signature]

(ลงชื่อ)..... (นายสุกิจ สิงห์สง่า)
ตำแหน่ง ผู้อำนวยการกองช่าง

[Signature]

ประธานกรรมการ (ลงชื่อ).....กรรมการ (ลงชื่อ).....กรรมการ
(นางกัญญา สรรสมทรัพย์) (นายวิจิต มีสุวรรณ)
ตำแหน่ง นักวิชาการสาธารณสุขชำนาญการ ตำแหน่ง เจ้าพนักงานสาธารณสุขชำนาญงาน

สรุปผลการประมาณราคาก่อสร้าง

ประเภทงาน ต่อเติมหลังคาพร้อมเทพื้น คสล. โรงพยาบาลส่งเสริมสุขภาพตำบลอุทัย

สถานที่ก่อสร้าง โรงพยาบาลส่งเสริมสุขภาพตำบลอุทัย หมู่ที่ 13 ตำบลอุทัย อำเภออุทัย จังหวัดพระนครศรีอยุธยา

แบบแปลนเลขที่ /2560

ประมาณการตามแบบ ปร. 4 จำนวน 2 แผ่น

ประมาณการ วันที่ 3 เดือนสิงหาคม พ.ศ.2560

ลำดับที่	รายการ	จำนวนเงิน		หมายเหตุ
		บาท	สต.	
1	รวมค่าวัสดุและค่าแรงงานเป็นเงิน	110,784	58	
2	ค่า FACTOR F 1.3074	34,055	17	
			-	
สรุป	รวมราคาก่อสร้างเป็นเงินประมาณ	144,839	75	
	คิดเป็นเงินประมาณ	144,800	0	
	(ตัวอักษร) หนึ่งแสนสี่หมื่นสี่พันแปดร้อยบาทถ้วน			

ขนาดเนื้อที่ โครงการต่อเติมหลังคาพร้อมเทพื้น คสล. โรงพยาบาลส่งเสริมสุขภาพตำบลอุทัย

(ลงชื่อ).....ประธานกรรมการ

(นายสุกิจ สิงห์สง่า)

ตำแหน่ง ผู้อำนวยการกองช่าง

(ลงชื่อ).....กรรมการ

(นางกัญจนา สระสมทรัพย์)

ตำแหน่ง นักวิชาการสาธารณสุขชำนาญการ

(ลงชื่อ).....กรรมการ

(นายวิจิต มีสุวรรณ)

ตำแหน่ง เจ้าพนักงานสาธารณสุขชำนาญงาน

ประเภทงาน ต่อเติมหลังคาพร้อมเพน คสล. โรงพยาบาลส่งเสริมสุขภาพตำบลอุทัย
 สถานที่ก่อสร้าง โรงพยาบาลส่งเสริมสุขภาพตำบลอุทัย หมู่ที่ 13 ตำบลอุทัย อำเภออุทัย จังหวัดพระนครศรีอยุธยา
 แบบแปลนเลขที่ /2560
 ประมาณการ วันที่ 3 เดือนสิงหาคม พ.ศ.2560

ลำดับ ที่	รายการ	จำนวน	หน่วย	ค่าวัสดุสิ่งของ		ค่าแรงงาน		ค่าวัสดุ+ แรงงาน (บาท)	หมายเหตุ
				ราคาต่อหน่วย (บาท)	จำนวนเงิน (บาท)	ราคาต่อหน่วย (บาท)	จำนวนเงิน (บาท)		
1	งานคอนกรีตพื้น								
	งานรื้อถอนฐานเสาธง คสล.(ขนย้าย)	1.00	งาน	-	-	5,000.00	5,000.00	5,000.00	
	งานคอนกรีตผสมเสร็จ 240 ksc.	6.00	ลบ.ม.	2,170.00	13,020.00	306.00	1,836.00	14,856.00	
	ทรายรองพื้นหนา 0.10ม.	5.00	ลบ.ม.	233.64	1,168.20	99.00	495.00	1,663.20	
	เหล็กตะแกรงขนาด 4 @ 0.20x0.20m.	54.00	ตร.ม.	24.50	1,323.00	5.00	270.00	1,593.00	
	ไม้แบบ	4.00	ตร.ม.	607.48	2,429.92	115.00	460.00	2,889.92	
	ไม้โครง	1.30	ตร.ม.	841.12	1,093.46		-	1,093.46	
	ตะปู	1.30	ตร.ม.	46.73	60.75		-	60.75	
2	งานโครงสร้างหลังคาเหล็ก				-		-	-	
	เสาเหล็กปะปาขนาด 4 นิ้ว	1.50	ท่อน	2,296.20	3,444.30	390.00	585.00	4,029.30	
	เหล็กเพลท 5"x5"	3.00	แผ่น	100.00	300.00	30.00	90.00	390.00	
	นอต M 12 ยาว 3 นิ้ว	12.00	ตัว	35.00	420.00	5.00	60.00	480.00	
	เหล็กRB Ø 6มม. ยาว 10 เมตร	2.00	เส้น	54.96	109.92	8.00	16.00	125.92	
	เหล็กRB Ø 12มม. ยาว 10 เมตร	2.00	เส้น	207.43	414.86	30.00	60.00	474.86	
	ลวดผูกเหล็ก NO.18	1.00	กก.	45.17	45.17	5.00	5.00	50.17	
	เสาเข็มหกเหลี่ยม ยาว 1.00ม.	3.00	ต้น	81.00	243.00	50.00	150.00	393.00	
	ค่าวัสดุ+แรงงาน							33,099.58	

(ลงชื่อ).....ประธานกรรมการ (ลงชื่อ).....กรรมการ (ลงชื่อ).....กรรมการ



(นายสุกิจ สิงห์สง่า) (นายวิจิต มีสุวรรณ) (นายวิจิต มีสุวรรณ)

ตำแหน่ง ผู้อำนวยการกองช่าง ตำแหน่ง นักวิชาการสาธารณสุขชำนาญการ ตำแหน่ง เจ้าพนักงานสาธารณสุขชำนาญงาน

ประเภทงาน ต่อเติมหลังคาพร้อมเพ้น คสล. โรงพยาบาลส่งเสริมสุขภาพตำบลอุทัย
 สถานที่ก่อสร้าง โรงพยาบาลส่งเสริมสุขภาพตำบลอุทัย หมู่ที่ 13 ตำบลอุทัย อำเภออุทัย จังหวัดพระนครศรีอยุธยา
 แบบแปลนเลขที่ /2560
 ประมาณการ วันที่ 3 เดือนสิงหาคม พ.ศ.2560

ลำดับ ที่	รายการ	จำนวน	หน่วย	ค่าวัสดุสิ่งของ		ค่าแรงงาน		ค่าวัสดุ+ แรงงาน (บาท)	หมายเหตุ
				ราคาต่อหน่วย (บาท)	จำนวนเงิน (บาท)	ราคาต่อหน่วย (บาท)	จำนวนเงิน (บาท)		
	งานโครงสร้างหลังคาเหล็ก								
	เหล็กกล่อง 2"x2" ยาว 6.00 เมตร	9.00	ท่อน	320.00	2,880.00	170.00	1,530.00	4,410.00	
	เหล็กกล่อง 2"x4" ยาว 6.00 เมตร	13.00	ท่อน	650.00	8,450.00	270.00	3,510.00	11,960.00	
	หลังคาเมทัลชีทสี หนา 0.35 มม.	66.00	ตร.ม.	340.00	22,440.00	80.00	5,280.00	27,720.00	
	ครอบข้าง	15.00	ม.	320.00	4,800.00	80.00	1,200.00	6,000.00	
	ครอบขอบฝา(ตะเข้เส้น)	4.00	ม.	320.00	1,280.00	80.00	320.00	1,600.00	
	สกรูยึดหลังคา	100.00	ตัว	4.00	400.00	2.00	200.00	600.00	
	สีรองพื้นกันสนิม	35.00	ตร.ม.	54.90	1,922.00	35.00	1,225.00	3,147.00	
	กระเบื้องพื้น 12X12	54.00	ตร.ม.	254.00	13,716.00	158.00	8,532.00	22,248.00	
	ค่าวัสดุ+แรงงาน							77,685.00	
	ค่าวัสดุ+แรงงานทั้งสิ้น							110,784.58	

(ลงชื่อ).....ประธานกรรมการ (นายสุกิจ สิงห์สง่า) (นายวิจิต มีสุวรรณ) (นางกัญจนา สระสมทรัพย์)
 (ลงชื่อ).....กรรมการ (ลงชื่อ).....กรรมการ
 ตำแหน่ง ผู้อำนวยการกองช่าง ตำแหน่ง นักวิชาการสาธารณสุขชำนาญการ ตำแหน่ง เจ้าพนักงานสาธารณสุขชำนาญงาน

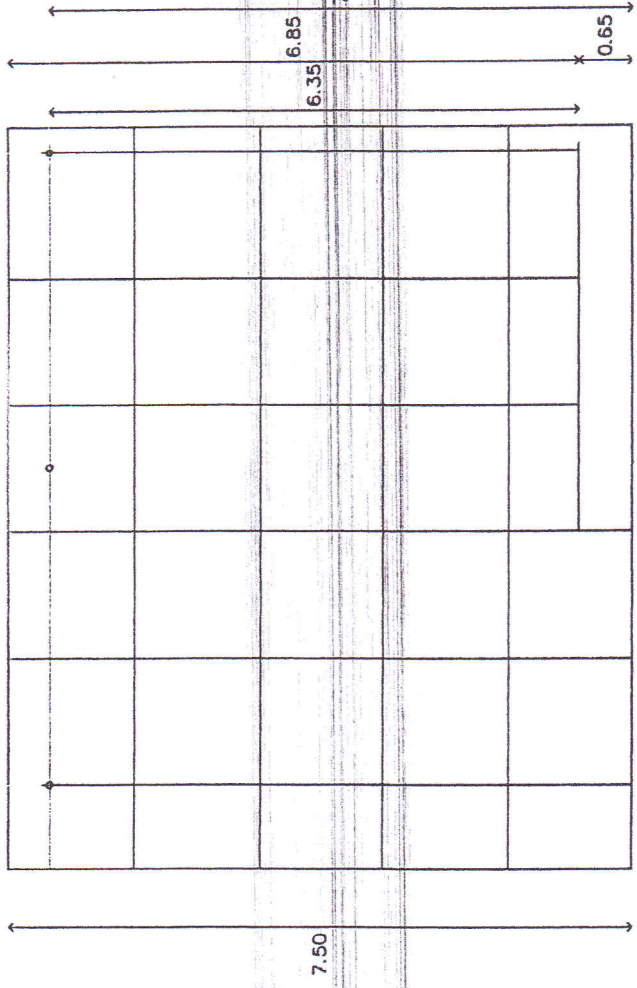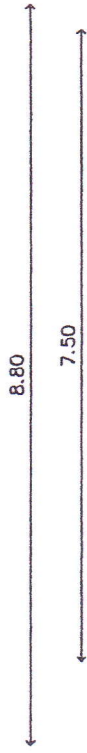

รูปแปลนหลังคาอาคาร

มาตราส่วน 1:100

(ลงชื่อ)..... ประธานกรรมการ (ลงชื่อ).....กรรมการ (ลงชื่อ).....กรรมการ

(นายสุกิจ สิงห์สง่า) (นางกัญจนา สระสมทรัพย์) (นายวิจิต มีสุวรรณ)


ตำแหน่ง ผู้อำนวยการสำนักงานช่าง ตำแหน่ง นักวิชาการสาธารณสุขชำนาญการ ตำแหน่ง เจ้าพนักงานสาธารณสุขชำนาญงาน

9412

หลังคาเมทัลชีท

แปเหล็ก □ 2x2x6.00 หน้า 2.3 มม.@1.50 ม.

จันทันเหล็ก □ 2x4x6.00 หน้า 2.3 มม.@1.50 ม.

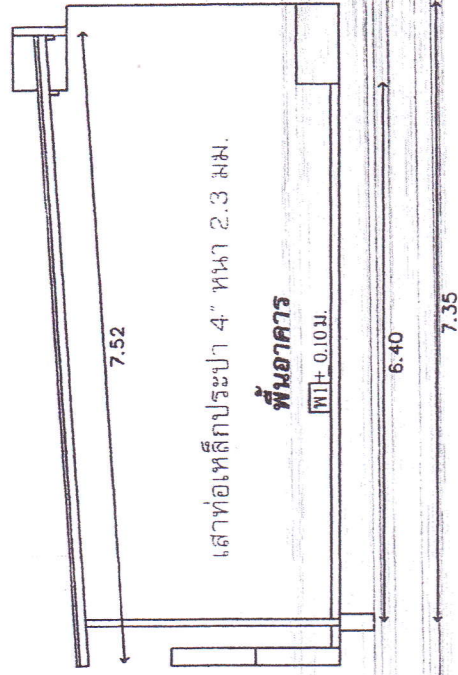

รูปตัดด้านข้างอาคาร

มาตราส่วน 1:100

(ลงชื่อ).....
(นายสุกิจ สิงห์สง่า)
ตำแหน่ง ผู้อำนวยการกองช่าง

ประธานกรรมการ (ลงชื่อ).....
(นางกัญญา สระสมทรัพย์)
ตำแหน่ง นักวิชาการสาธารณสุขชำนาญการ

กรรมการ (ลงชื่อ).....
(นายวิจิต มีสุวรรณ)
ตำแหน่ง เจ้าพนักงานสาธารณสุขชำนาญงาน

๒๒


กรรมการ

หลังคาเมทัลชีท

แปเหล็ก $2 \times 2 \times 6.00$ ทพว 2.3 มม.

จันทันเหล็ก $2 \times 4 \times 6.00$ ทพว 2.3 มม. @ 1.50 ม.

7.50

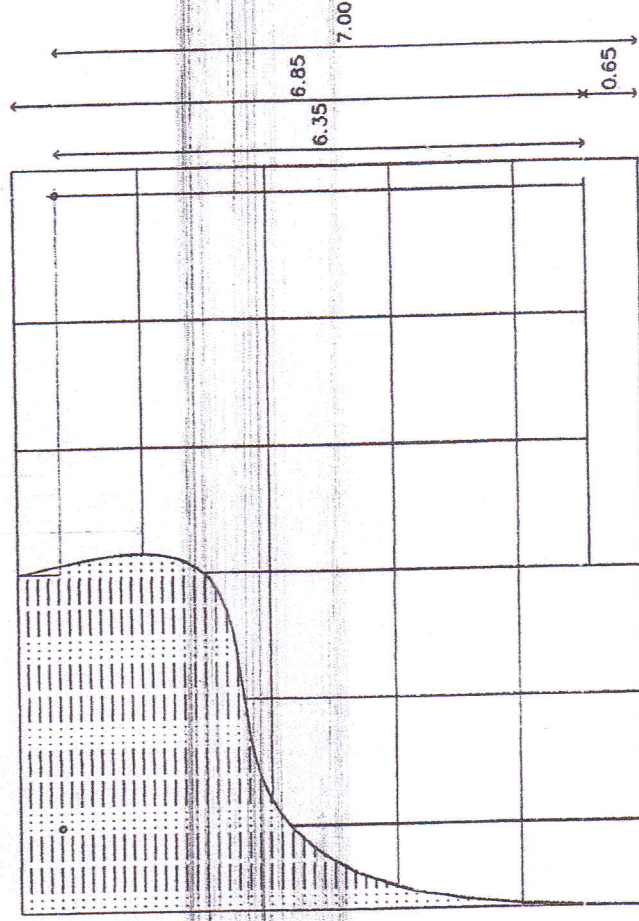

รูปแปลนอาคารหลังคา

ขนาดหน้าแปลน

1:100

KS

(ลงชื่อ)..... ประธานกรรมการ (ลงชื่อ)..... กรรมการ (นายสุกิจ สิงห์สง่า)

ตำแหน่ง ผู้อำนวยการกองช่าง

KS

(ลงชื่อ)..... กรรมการ (ลงชื่อ)..... กรรมการ (นางกัญญา สระสมทรัพย์)

ตำแหน่ง นักวิชาการสาธารณสุขชำนาญการ

KS2

(ลงชื่อ)..... กรรมการ (นายวิจิต มีสุวรรณ)

ตำแหน่ง เจ้าพนักงานสาธารณสุขชำนาญงาน